


绥化市北辰小区西配套排水管网建设项目批后公布板

设计方案总平面图及技术经济指标

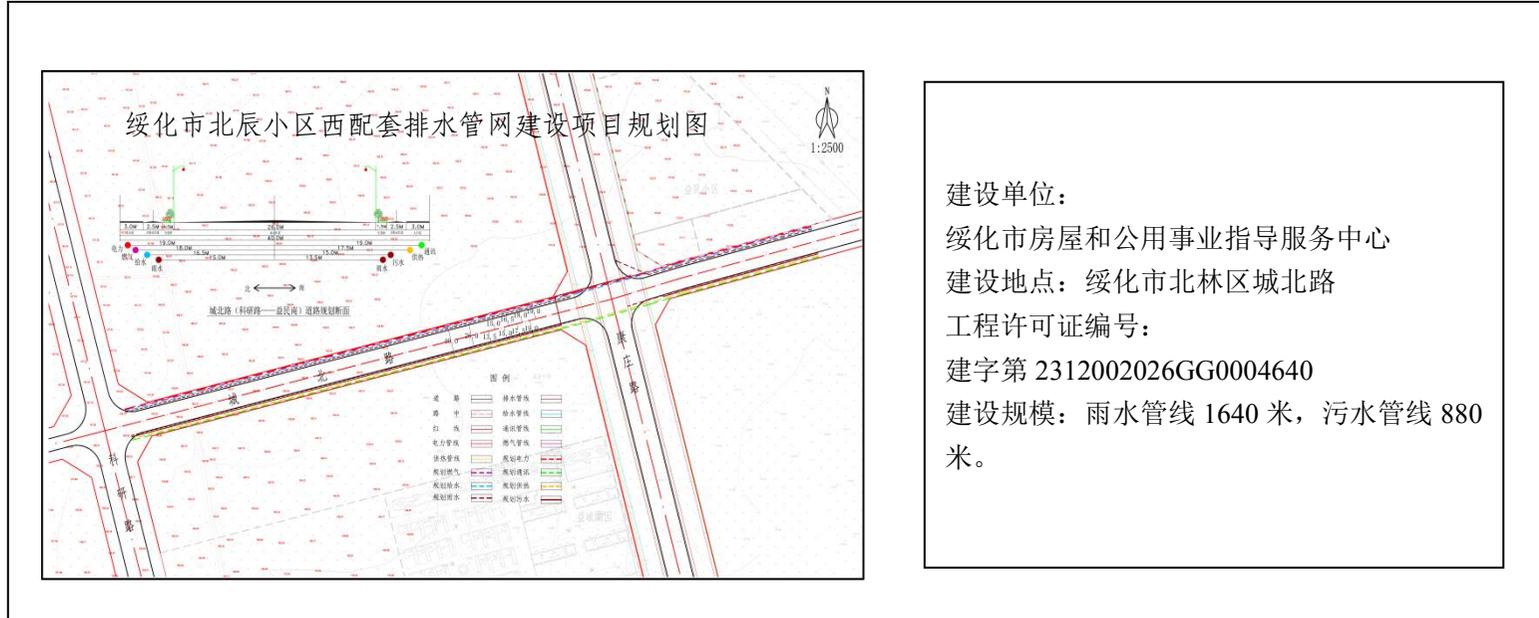

建设单位：绥化市房屋和公用事业指导服务中心

建设地点：绥化市北林区城北路

敬请各界监督举报电话：0455-8310509

敬请各界监督行政复议电话：0455-8313302 批后公示时间：从 2026 年 3 月 13 日起至该工程规划核实合格止

权利告知：自公示之日起六十日内，利害关系人如不服该项行政许可，可向市人民政府申请复议；或六个月之内向有管辖权的人民法院提起行政诉讼。公示期间任何人发现建设单位违反本公示内容建设均有权举报投诉。

绥化市自然资源局